


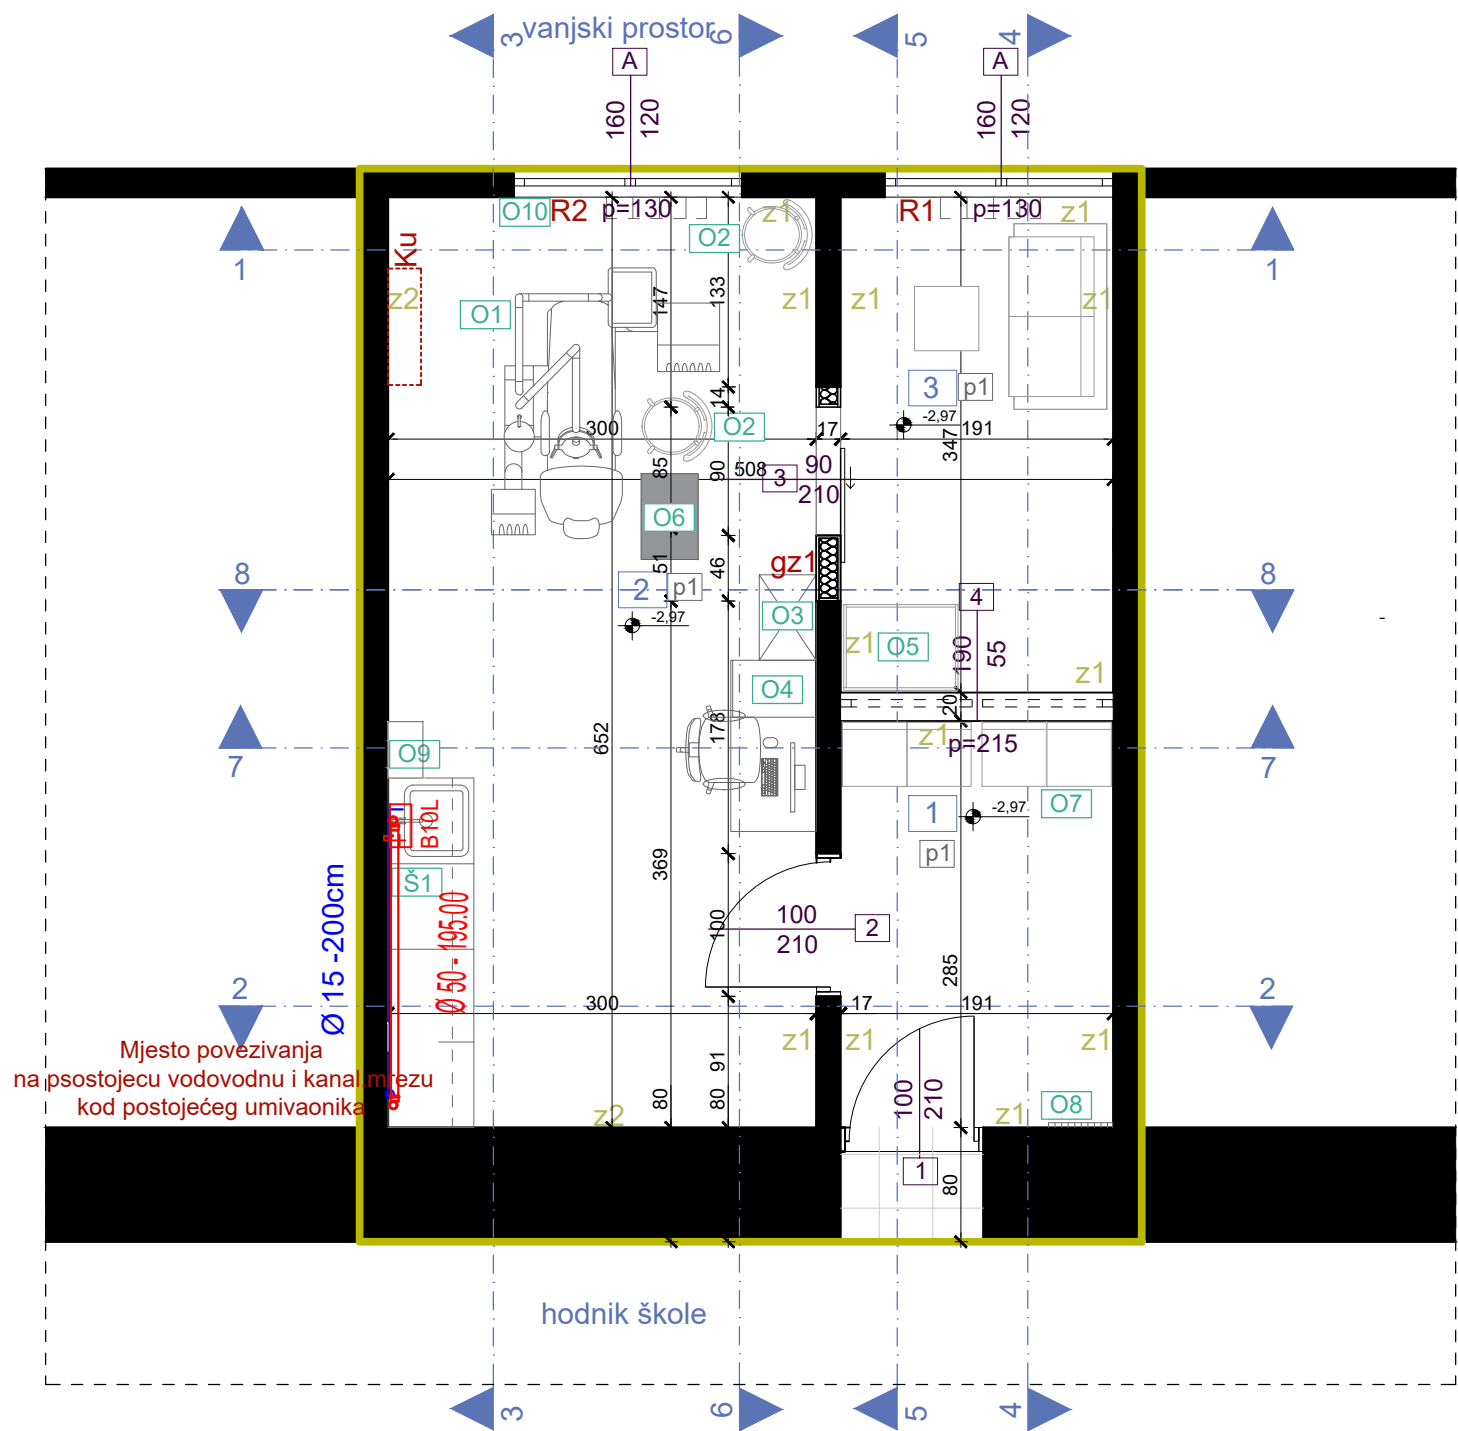

OSNOVA PLANIRANOG STANJA, R=1:50

LEGENDA - PROSTORIJE

br	naziv prostorije	obrada poda	obrada zida	obrada plafona	m ²
1	čekaonica	pvc	disperzija	disperzija	5,44
2	stomatološka ordinacija	pvc	pvc vodootporna tapeta / disperzija	disperzija	19,56
3	prostorija za odmor	pvc	disperzija	disperzija	6,63
NETO POVRŠINA PROSTORA					31,63

LEGENDA - OZNAKE

	Vodovod
	Fekalna kanal.

PROJEKTANT:



"URBI.PRO" d.o.o., Podgorica,
ul. Radosava Burića bb, telefon 067/006-012,
e-mail urbi.pro@t-com.me
PDV: 30/31-14987-7, PIB: 03059847

INVESTITOR:

Ministarstvo prosvjete Crne Gore

Objekat:

Stomatološke ambulante u osnovnim i srednjim školama -
JU OŠ "Njegoš", Cetinje

Lokacija:

ul. Vuka Mićunovića, Cetinje

Glavni inženjer:

Dušan Džudović, d.i.a.

Vrsta tehničke dokumentacije:

GLAVNI PROJEKAT

Odgovorni inženjer:

Jovana Perović, spec.sci.grad.

Dio tehničke dokumentacije:

Hidrotehničke instalacije

RAZMJERA:

R=1:50

Saradnici:

Prilog:
Osnova prostorije namijenjene funkciji
ambulance
- planirano stanje

Broj priloga:
01

Broj strane:

Datum izrade i M.P.
Februar, 2023.

Datum revizije i M.P.